



ประกาศเทศบาลตำบลเขาย้อย

เรื่อง ประกวดราคาจ้างก่อสร้างอาคารป้องกันและบรรเทาสาธารณภัย พร้อมหลังคาคลุมที่จอดรถ หมู่ ๕ ตำบล
เขาย้อย ด้วยวิธีประกวดราคาอิเล็กทรอนิกส์ (e-bidding)

เทศบาลตำบลเขาย้อย มีความประสงค์จะ ประกวดราคาจ้างก่อสร้างอาคารป้องกันและบรรเทา
สาธารณภัย พร้อมหลังคาคลุมที่จอดรถ หมู่ ๕ ตำบลเขาย้อย ด้วยวิธีประกวดราคาอิเล็กทรอนิกส์ (e-bidding) ราคา
กลางของงานก่อสร้างในการประกวดราคาครั้งนี้เป็นเงินทั้งสิ้น ๑,๑๘๓,๐๐๐.๐๐ บาท (หนึ่งล้านหนึ่งแสนแปดหมื่น
สามพันบาทถ้วน)

ผู้ยื่นข้อเสนอจะต้องมีคุณสมบัติ ดังต่อไปนี้

๑. มีความสามารถตามกฎหมาย
๒. ไม่เป็นบุคคลล้มละลาย
๓. ไม่อยู่ระหว่างเลิกกิจการ
๔. ไม่เป็นบุคคลซึ่งอยู่ระหว่างถูกระงับการยื่นข้อเสนอหรือทำสัญญากับหน่วยงานของรัฐไว้ชั่วคราว
เนื่องจากเป็นผู้ที่ไม่ผ่านเกณฑ์การประเมินผลการปฏิบัติงานของผู้ประกอบการตามระเบียบที่รัฐมนตรีว่าการกระทรวง
การคลังกำหนดตามที่ประกาศเผยแพร่ในระบบเครือข่ายสารสนเทศของกรมบัญชีกลาง
๕. ไม่เป็นบุคคลซึ่งถูกระงับชื่อไว้ในบัญชีรายชื่อผู้ทำงานและได้แจ้งเวียนชื่อให้เป็นผู้ทำงานของหน่วยงาน
ของรัฐในระบบเครือข่ายสารสนเทศของกรมบัญชีกลาง ซึ่งรวมถึงนิติบุคคลที่ผู้ทำงานเป็นหุ้นส่วนผู้จัดการ กรรมการผู้
จัดการ ผู้บริหาร ผู้มีอำนาจในการดำเนินงานในกิจการของนิติบุคคลนั้นด้วย
๖. มีคุณสมบัติและไม่มีลักษณะต้องห้ามตามที่คณะกรรมการนโยบายการจัดซื้อจัดจ้างและการบริหาร
พัสดุภาครัฐกำหนดในราชกิจจานุเบกษา
๗. เป็นนิติบุคคลผู้มีอาชีพรับจ้างงานที่ประกวดราคาอิเล็กทรอนิกส์ดังกล่าว
๘. ไม่เป็นผู้มีผลประโยชน์ร่วมกันกับผู้ยื่นข้อเสนอรายอื่นที่เข้ายื่นข้อเสนอให้แก่เทศบาลตำบล
เขาย้อย ณ วันประกาศประกวดราคาอิเล็กทรอนิกส์ หรือไม่เป็นผู้กระทำการอันเป็นการขัดขวางการแข่งขันราคาอย่าง
เป็นธรรม ในการประกวดราคาอิเล็กทรอนิกส์ครั้งนี้
๙. ไม่เป็นผู้ได้รับเอกสิทธิ์หรือความคุ้มกัน ซึ่งอาจปฏิเสธไม่ยอมขึ้นศาลไทย เว้นแต่รัฐบาลของผู้ยื่นข้อ
เสนอได้มีคำสั่งให้สละเอกสิทธิ์และความคุ้มกันเช่นนั้น
๑๐. ผู้ยื่นข้อเสนอต้องมีผลงานก่อสร้างประเภทเดียวกันกับงานที่ประกวดราคาจ้างก่อสร้างในวงเงินไม่
น้อยกว่า ๕๙๑,๕๐๐.๐๐ บาท (ห้าแสนเก้าหมื่นหนึ่งพันห้าร้อยบาทถ้วน) และเป็นผลงานที่เป็นคู่สัญญาโดยตรงกับ
หน่วยงานของรัฐ หรือหน่วยงานเอกชนที่เทศบาลตำบลเขาย้อยเชื่อถือ
๑๑. ผู้ยื่นข้อเสนอที่ยื่นข้อเสนอในรูปแบบของ "กิจการร่วมค้า" ต้องมีคุณสมบัติ ดังนี้

กรณีที่ข้อตกลงฯ กำหนดให้ผู้เข้าร่วมค้ารายใดรายหนึ่งเป็นผู้เข้าร่วมค้าหลัก ข้อตกลงฯ จะต้องมีการกำหนดสัดส่วนหน้าที่ และความรับผิดชอบในปริมาณงาน สิ่งของ หรือมูลค่าตามสัญญาของผู้เข้าร่วมค้าหลัก มากกว่าผู้เข้าร่วมค้ารายอื่นทุกราย

กรณีที่ข้อตกลงฯ กำหนดให้ผู้เข้าร่วมค้ารายใดรายหนึ่งเป็นผู้เข้าร่วมค้าหลัก กิจการร่วมค่านั้นต้องใช้ผลงานของผู้เข้าร่วมค้าหลักรายเดียวเป็นผลงานของกิจการร่วมค้าที่ยื่นข้อเสนอ

สำหรับข้อตกลงฯ ที่ไม่ได้กำหนดให้ผู้เข้าร่วมค้ารายใดเป็นผู้เข้าร่วมค้าหลัก ผู้เข้าร่วมค้าทุกรายจะต้องมีคุณสมบัติครบถ้วนตามเงื่อนไขที่กำหนดไว้ในเอกสารเชิญชวน

๑๒. ผู้ยื่นข้อเสนอต้องลงทะเบียนในระบบจัดซื้อจัดจ้างภาครัฐด้วยอิเล็กทรอนิกส์ (Electronic Government Procurement : e - GP) ของกรมบัญชีกลาง

ผู้ยื่นข้อเสนอต้องยื่นข้อเสนอและเสนอราคาทางระบบจัดซื้อจัดจ้างภาครัฐด้วยอิเล็กทรอนิกส์ ในวันที่ ๙ ธันวาคม ๒๕๖๕ ระหว่างเวลา ๐๘.๓๐ น. ถึง ๑๖.๓๐ น.

ผู้สนใจสามารถขอซื้อเอกสารประกวดราคาด้วยอิเล็กทรอนิกส์ ในราคาชุดละ ๕๐๐.๐๐ บาท ผ่านทางระบบจัดซื้อจัดจ้างภาครัฐด้วยอิเล็กทรอนิกส์และชำระเงินผ่านทางธนาคาร ตั้งแต่วันที่ ๓๐ พฤศจิกายน ๒๕๖๕ ถึงวันที่ ๘ ธันวาคม ๒๕๖๕ โดยดาวน์โหลดเอกสารผ่านทางระบบจัดซื้อจัดจ้างภาครัฐด้วยอิเล็กทรอนิกส์ ได้ภายหลังจากชำระเงินเป็นที่เรียบร้อยแล้วจนถึงก่อนวันเสนอราคา

ผู้สนใจสามารถดูรายละเอียดได้ที่เว็บไซต์ <http://www.khaoyoi-minicip.com/> หรือ www.gprocurement.go.th หรือสอบถามทางโทรศัพท์หมายเลข ๐๓๒๕๖๑๓๒๕ ในวันและเวลาราชการ

ประกาศ ณ วันที่ ๓๐ พฤศจิกายน พ.ศ. ๒๕๖๕



(นางอรอนงค์ สิริชัย)

นายกเทศมนตรีตำบลเขาย้อย

หมายเหตุ ผู้ประกอบการสามารถจัดเตรียมเอกสารประกอบการเสนอราคา (เอกสารส่วนที่ ๑ และเอกสารส่วนที่ ๒) ในระบบ e-GP ได้ตั้งแต่วันที่ซื้อเอกสารจนถึงวันเสนอราคา

ตารางแสดงวงเงินงบประมาณที่ได้รับจัดสรรและราคากลางในงานจ้างก่อสร้าง

๑. ชื่อโครงการ โครงการก่อสร้างอาคารป้องกันและบรรเทาสาธารณภัย อาคาร ขนาด ๑๒ x ๑๙ เมตร หรือคิดเป็นพื้นที่ไม่น้อยกว่า ๒๒๘ ตารางเมตร พร้อมหลังคาคลุมที่จอดรถ หมู่ ๕ ตำบลเขาย้อย
๒. วงเงินงบประมาณที่ได้รับจัดสรร ๑,๗๑๐,๐๐๐.- บาท
๓. ลักษณะงาน
รายละเอียดตามแบบแปลนเทศบาลแนบท้ายเอกสารนี้
๔. ราคากลางคำนวณ ณ วันที่ ๒๕ พฤศจิกายน ๒๕๖๕ เป็นเงิน ๑,๑๘๓,๐๐๐.- บาท
๕. บัญชีประมาณการราคากลาง
 - ๕.๑ แบบ ปร.๔ และ แบบ ปร.๕
 - ๕.๒
 - ๕.๓
 - ๕.๔
๖. รายชื่อคณะกรรมการกำหนดราคากลาง โดย
 ๑. นายธีระ ชื่อดตรง ผู้อำนวยการกองช่าง
 ๒. นายพิชญ เพชรโยธิน นายช่างโยธาชำนาญงาน
 ๓. นายอัครฐะณัฐ สุทธินิธิรัตน์ นายช่างโยธาชำนาญงาน
 ๔. นางสาวชมพูนุช สามกองงาม ผู้ช่วยเจ้าพนักงานธุรการ

(ราคากลาง)

แบบสรุปค่าก่อสร้าง

กลุ่มงาน/งานอาคาร

ชื่อโครงการ/งานก่อสร้าง โครงการก่อสร้างอาคารป้องกันและบรรเทาสาธารณภัย อาคาร ขนาด 12 x 19 เมตร หรือคิดเป็นพื้นที่ไม่น้อยกว่า 228 ตารางเมตร พร้อมหลังคาคลุมที่จอดรถ

สถานที่ก่อสร้าง หมู่ 5 ตำบลเขาย้อย

หน่วยงานเจ้าของโครงการ/งานก่อสร้าง กองช่าง เทศบาลตำบลเขาย้อย

ประมาณราคาตามแบบ ปร.4 ที่แนบ จำนวน 3 แผ่น

ประมาณราคาเมื่อวันที่ 25 พฤศจิกายน 2565 แบบเลขที่ กข. 14/2565

ลำดับที่	รายการ	ค่าวัสดุและค่าแรง รวมเป็นเงิน (บาท)	Factor F	ค่าก่อสร้างทั้งหมด รวมเป็นเงิน (บาท)	หมายเหตุ
1	งานอาคาร	906,960.19	1.3054	1,183,945.83	
2	รวมค่าก่อสร้างเป็นเงินทั้งสิ้นประมาณ			1,183,000.00	
	ตัวอักษร (หนึ่งล้านหนึ่งแสนแปดหมื่นสามพันบาทถ้วน)				

คณะกรรมการกำหนดราคากลางมีมติให้ใช้ประมาณการฉบับนี้เป็นราคากลางในการดำเนินการ

(ลงชื่อ).....ประธานกรรมการ

(นายธีระ ชื่อดัง)

(ลงชื่อ).....กรรมการ

(นายอรรถะณัฐ สุทธินิติรัตน์)

(ลงชื่อ).....กรรมการ

(นายพิชญ เพชรโยธิน)

หมายเหตุ : อัตราดอกเบี้ยเงินกู้ร้อยละ 6 ต่อปี ประกาศกรมบัญชีกลาง ลงวันที่ 17 ตุลาคม 2565

ค่าแรงของกรมบัญชีกลางกระทรวงการคลัง ปี พ.ศ. 2565 และราคาวัสดุของกระทรวงพาณิชย์ ประจำเดือน ตุลาคม 2565

FACTOR F. ปรับปรุงใหม่ตามประกาศกรมบัญชีกลาง ด่วนที่สุด ที่ กค 0433.2/ว 1288 ลงวันที่ 17 ตุลาคม 2565

(ราคากลาง)

แบบแสดงรายการ ปริมาณงาน และราคา

กลุ่มงาน/งาน อาคาร

ชื่อโครงการ/งานก่อสร้าง โครงการก่อสร้างอาคารป้องกันและบรรเทาสาธารณภัย อาคาร ขนาด 12 x 19 เมตร หรือคิดเป็นพื้นที่ไม่น้อยกว่า 228 ตารางเมตร พร้อมหลังคาคลุมที่จอดรถ

สถานที่ก่อสร้าง หมู่ 5 ตำบลเขาย้อย

กองช่าง เทศบาลตำบลเขาย้อย

แบบเลขที่ กข. 14/2565

ประมาณการโดย นายอัฐธนะ สุธินิธิรัตน์ นายช่างโยธาชำนาญงาน

ประมาณการ วันที่ 25 พฤศจิกายน 2565

ลำดับที่	รายการ	ปริมาณ		ค่าวัสดุ หน่วยละ	ค่าแรงงาน หน่วยละ	รวมเงินค่าวัสดุ และค่าแรงงาน	หมายเหตุ
		จำนวน	หน่วย				
1	งานขุดดิน ถมกลับ	26	ลบ.ม.	-	125	3,250.00	
2	งานโครงสร้าง						
2.1	ทรายหยาบ	2.25	ลบ.ม.	514	91	1,361.25	
2.2	คอนกรีตหยาบ	1	ลบ.ม.	1,621	398	2,019.00	
2.3	คอนกรีต 240 ksc	16	ลบ.ม.	1,692.21	306	31,971.36	
2.4	ไม้แบบ	70	ตร.ม.	532	133	46,550.00	
	- ไม้ไคร้	21	ลบ.ฟ.	476	-	9,996.00	
	- ตะปู	17.50	กก.	46.73	-	817.78	
2.5	งานเหล็กเสริมคอนกรีต						
	- RB 6 mm.	112.5	กก.	26.25	4.1	3,414.38	
	- RB 9 mm.	646.59	กก.	24.76	4.1	18,660.59	
	- DB 12 mm.	639.41	กก.	23.63	3.3	17,219.31	
	- DB 16 mm.	418.11	กก.	23.43	3.3	11,176.08	
2.6	เสาเหล็ก WF - 200 x 200 x 8 x 12 มม.	8	ท่อน	10,375.30	3,588	111,706.40	
2.7	เพลสเหล็กพร้อมอุปกรณ์						
	- 300 x 300 x 12 mm.	8	ชุด	250	100	2,800.00	
	- 250 x 250 x 12 mm.	8	ชุด	200	100	2,400.00	
2.8	งานเหล็กโครงหลังคา						
	- Ø 2.5 " x 3.2 mm.	39	ท่อน	696.6	346	40,661.40	
	- Ø 2 " x 3.2 mm.	43	ท่อน	537.5	271	34,765.50	
	- Ø 1.5 " x 1.5 " x 2.0 mm.	35	ท่อน	291.59	111	14,090.65	
	- C 150 x 50 x 20 x 3.2 mm.	5	ท่อน	1,393.55	406	8,997.75	
	- C 125 x 50 x 20 x 3.2 mm.	13	ท่อน	1,262.15	368	21,191.95	
	- C 100 x 50 x 20 x 3.2 mm.	40	ท่อน	1,175.70	340	60,628.00	
	- C 75 x 35 x 15 x 3.2 mm.	15	ท่อน	899	260	17,385.00	

2.9	วัสดุเมง Metal Sheet 4.0						
	- หลังคาแผ่นตรง	161	ตร.ม.	290	70	57,960.00	
	- หลังคาแผ่นโค้ง	291	ตร.ม.	315	80	114,945.00	
	- ครอบข้างตรง	11.2	ม.	260	50	3,472.00	
	- ครอบข้างโค้ง	38.56	ม.	260	50	11,953.60	
	- เชิงชาย + ทับเชิงชาย	39.2	ม.	216	94	12,152.00	
3	หมวดงานสถาปัตยกรรม						
3.1	ผนังก่ออิฐฉาบปูนครึ่งแผ่น	103	ตร.ม.	282	89	38,213.00	
3.2	งานฉาบปูน	206	ตร.ม.	75	82	32,342.00	
3.3	ฝ้าเพดานภายนอก หนา 9 mm. โครงเคร่าโลหะ ชุบสังกะสี	48	ตร.ม.	286	75	17,328.00	
3.4	ฝ้าเพดานภายใน	30.4	ตร.ม.	338	75	12,555.20	
3.5	พื้นปูกระเบื้องเซรามิก 12 x 12 "	48	ตร.ม.	257	158	19,920.00	
3.6	ประตู D 1	3	ชุด	4,500	-	13,500.00	
3.7	หน้าต่าง W 1	8	ชุด	4,500	-	36,000.00	
3.8	งานสีอาคาร						
	- สีภายในสีน้ำครีลิค 100%	103	ตร.ม.	35	34	7,107.00	
	- สีภายนอกสีน้ำครีลิค 100%	103	ตร.ม.	44	34	8,034.00	
	- สีน้ำมัน	262	ตร.ม.	58	35	24,366.00	
	- สีฝ้าเพดาน	48	ตร.ม.	36	34	3,360.00	
3.9	งานไฟฟ้าอาคาร พร้อมอุปกรณ์ครบชุด	-	-	-	6,000.00	6,000.00	
	- หลอด LED - 18 W (ยาว)	3	ชุด	300	-	900.00	
	- สวิตช์ ปิด - เปิด + ปลั๊กคอลลอย + ฝาครอบ	3	ชุด	100	-	300.00	
	- ปลั๊ก (การ์ด) + ปลั๊ก + ฝาครอบ	7	ชุด	100	-	700.00	
	- ตู้ SAFE-T-CUT 63 A , 8 ช่อง	1	ตู้	3,500	-	3,500.00	
	- ปลั๊กคอลลอย 2 x 4 "	10	อัน	30	-	300.00	
	- ท่อ 1/2 1/4 " (สีขาว)	20	ท่อน	45	-	900.00	
	- กล้ามปู 1/2 " (สีขาว)	100	ตัว	5	-	500.00	
	- ท่อยัน 1/2 " (สีขาว)	5	ม.	30	-	150.00	
	- ต่อตรง 1/2 " (สีขาว)	30	ตัว	10	-	300.00	
	- พลาสติกติด เบอร์ 7	1	กล่อง	30	-	30.00	
	- น็อต 1 1/4 " (สีดำ)	100	ตัว	2	-	200.00	
	- น็อตเกลียวปลายสว่าน 1/2 "	100	ตัว	1	-	100.00	
	- คอนเน็คเตอร์ 1/2 " (สีขาว)	50	ตัว	10	-	500.00	
	- สายไฟ THW 1 x 1.5 SQ.MM. (แดง , ฟ้ำ)	2	ม้วน	750	-	1,500.00	

- สายไฟ THW 1 x 2.5 SQ.MM. (น้ำตาล , ฟ้า)	2	ม้วน	1,100	-	2,200.00	
- สายไฟ THW-A เบอร์ 25 SQ.MM.	2	ม้วน	1,350	-	2,700.00	
- สายไฟ (กาวด์) THW 1 x 2.5 SQ.MM. (สีเขียว)	1	ม้วน	1,100	-	1,100.00	
- แล็คคูปพร้อมลูกถ้วย	12	ชุด	120	-	1,440.00	
- บัฟเฟอร์ เบอร์ 25	4	เส้น	50	-	200.00	
- โคมไฮเบย์	3	ชุด	2,900	-	8,700.00	
- แท่งทองแดง (ทำกาวด์) ขนาด 1.50 เมตร	1	แท่ง	200	-	200.00	
- เทปพันสายไฟ (ใหญ่)	3	ม้วน	90	-	270.00	
รวมรายการที่ 1 - 3.9					906,960.19	

คณะกรรมการกำหนดราคากลางมีมติให้ใช้ประมาณการฉบับนี้เป็นราคากลางในการดำเนินการ

(ลงชื่อ).....ประธานกรรมการ
(นายธีระ ชีตตรง)

(ลงชื่อ).....กรรมการ
(นายอัฐธะณัฐ สุทธินิธิรัตน์)

(ลงชื่อ).....กรรมการ
(นายพิษณุ เพชรโยธิน)

หมายเหตุ : อัตราดอกเบี้ยเงินกู้ร้อยละ 6 ต่อปี ประกาศกรมบัญชีกลาง ลงวันที่ 17 ตุลาคม 2565

ค่าแรงของกรมบัญชีกลางกระทรวงการคลัง ปี พ.ศ. 2565 และราคาวัสดุของกระทรวงพาณิชย์ ประจำเดือน ตุลาคม 2565

FACTOR F. ปรับปรุงใหม่ตามประกาศกรมบัญชีกลาง คำนวณที่ กค 0433.2/ว 1288 ลงวันที่ 17 ตุลาคม 2565

แบบสรุปค่าก่อสร้าง

กลุ่มงาน/งานอาคาร

ชื่อโครงการ/งานก่อสร้าง โครงการก่อสร้างอาคารป้องกันและบรรเทาสาธารณภัย อาคาร ขนาด 12 x 19 เมตร หรือคิดเป็นพื้นที่ไม่น้อยกว่า 228 ตารางเมตร พร้อมหลังคาคลุมที่จอดรถ

สถานที่ก่อสร้าง หมู่ 5 ตำบลเขาย้อย

หน่วยงานเจ้าของโครงการ/งานก่อสร้าง กองช่าง เทศบาลตำบลเขาย้อย

ประมาณราคาตามแบบ ปร.4 ที่แนบ จำนวน 3 แผ่น

ประมาณราคาเมื่อวันที่ แบบเลขที่ กข. 14/2565

ลำดับที่	รายการ	ค่าวัสดุและค่าแรงรวมเป็นเงิน (บาท)	Factor F	ค่าก่อสร้างทั้งหมดรวมเป็นเงิน (บาท)	หมายเหตุ
1	งานอาคาร		1.3054		
2	รวมค่าก่อสร้างเป็นเงินทั้งสิ้นประมาณ				
	ตัวอักษร (.....)				

(ลงชื่อ).....ผู้ประมาณการ

()

แบบแสดงรายการ ปริมาณงาน และราคา

กลุ่มงาน/งาน อาคาร

ชื่อโครงการ/งานก่อสร้าง โครงการก่อสร้างอาคารป้องกันและบรรเทาสาธารณภัย อาคาร ขนาด 12 x 19 เมตร หรือคิดเป็นพื้นที่ไม่น้อยกว่า 228 ตารางเมตร พร้อมหลังคาคลุมที่จอดรถ

สถานที่ก่อสร้าง หมู่ 5 ตำบลเขาย้อย

กองช่าง เทศบาลตำบลเขาย้อย

แบบเลขที่ กข. 14/2565

ประมาณการโดย

ประมาณการ วันที่

ลำดับที่	รายการ	ปริมาณ		ค่าวัสดุ หน่วยละ	ค่าแรงงาน หน่วยละ	รวมเงินค่าวัสดุ และค่าแรงงาน	หมายเหตุ
		จำนวน	หน่วย				
1	งานขุดดิน ถมกลับ						
2	งานโครงสร้าง						
2.1	ทรายหยาบ						
2.2	คอนกรีตหยาบ						
2.3	คอนกรีต 240 ksc						
2.4	ไม้แบบ						
	- ไม้คร่ำ						
	- ตะปู						
2.5	งานเหล็กเสริมคอนกรีต						
	- RB 6 mm.						
	- RB 9 mm.						
	- DB 12 mm.						
	- DB 16 mm.						
2.6	เสาเหล็ก WF - 200 x 200 x 8 x 12 มม.						
2.7	เพลสเหล็กพร้อมอุปกรณ์						
	- 300 x 300 x 12 mm.						
	- 250 x 250 x 12 mm.						
2.8	งานเหล็กโครงหลังคา						
	- Ø 2.5 " x 3.2 mm.						
	- Ø 2 " x 3.2 mm.						
	- Ø 1.5 " x 1.5 " x 2.0 mm.						
	- C 150 x 50 x 20 x 3.2 mm.						
	- C 125 x 50 x 20 x 3.2 mm.						
	- C 100 x 50 x 20 x 3.2 mm.						
	- C 75 x 35 x 15 x 3.2 mm.						


2.9	วัสดุ Metal Sheet 4.0						
	- หลังคาแผ่นตรง						
	- หลังคาแผ่นโค้ง						
	- ครอบข้างตรง						
	- ครอบข้างโค้ง						
	- เเชิงชาย + ทับเชิงชาย						
3	หมวดงานสถาปัตยกรรม						
3.1	ผนังก่ออิฐมวลเบ่ครึ่งแผ่น						
3.2	งานฉาบปูน						
3.3	ฝ้าเพดานภายนอก หน้า 9 mm. โครมโคร้าโลหะ ชุบสังกะสี						
3.4	ฝ้าเพดานภายใน						
3.5	พื้นปูกระเบื้องเซรามิก 12 x 12 "						
3.6	ประตู D 1						
3.7	หน้าต่าง W 1						
3.8	งานสีอาคาร						
	- สีภายในสีน้ำครีลิค 100%						
	- สีภายนอกสีน้ำครีลิค 100%						
	- สีน้ำมัน						
	- สีฝ้าเพดาน						
3.9	งานไฟฟ้าอาคาร พร้อมอุปกรณ์ครบชุด						
	- หลอด LED - 18 W (ยาว)						
	- สวิตช์ ปิด - เปิด + บล็อกคลอย + ฝาครอบ						
	- ปลั๊ก (การ์ด) + บล็อก + ฝาครอบ						
	- ตู้ SAFE-T-CUT 63 A , 8 ช่อง						
	- บล็อกคิมพ์ 2 x 4 "						
	- ท่อ $\frac{1}{2} \frac{1}{4}$ " (สีขาว)						
	- กล้ามปู $\frac{1}{2}$ " (สีขาว)						
	- ท่อย่น $\frac{1}{2}$ " (สีขาว)						
	- ท่อตรง $\frac{1}{2}$ " (สีขาว)						
	- พลาสติกเบอร์ด 7						
	- น็อต $1 \frac{1}{4}$ " (สีดำ)						
	- น็อตเกลียวปลายสว่าน $\frac{1}{2}$ "						
	- คอนเน็คเตอร์ $\frac{1}{2}$ " (สีขาว)						
	- สายไฟ THW 1 x 1.5 SQ.MM. (แดง , ฟ้า)						

	- สายไฟ THW 1 x 2.5 SQ.MM. (น้ำตาล , ฟ้าย						
	- สายไฟ THW-A เบอร์ 25 SQ.MM.						
	- สายไฟ (กาวด์) THW 1 x 2.5 SQ.MM. (สีเขียว)						
	- แล็คคูปพร้อมลูกถ้วย						
	- บัฟฟอร์ม เบอร์ 25						
	- โคมไฮเบย์						
	- แท่งทองแดง (ทำกาวด์) ขนาด 1.50 เมตร						
	- เทปพันสายไฟ (ใหญ่)						
	รวมรายการที่ 1 - 3.9						

(ลงชื่อ).....ผู้ประมาณการ

()

แบบอาคาร คสล.ชั้นเดียว เพื่อใช้เป็นที่สำนักงานและจอดรถ

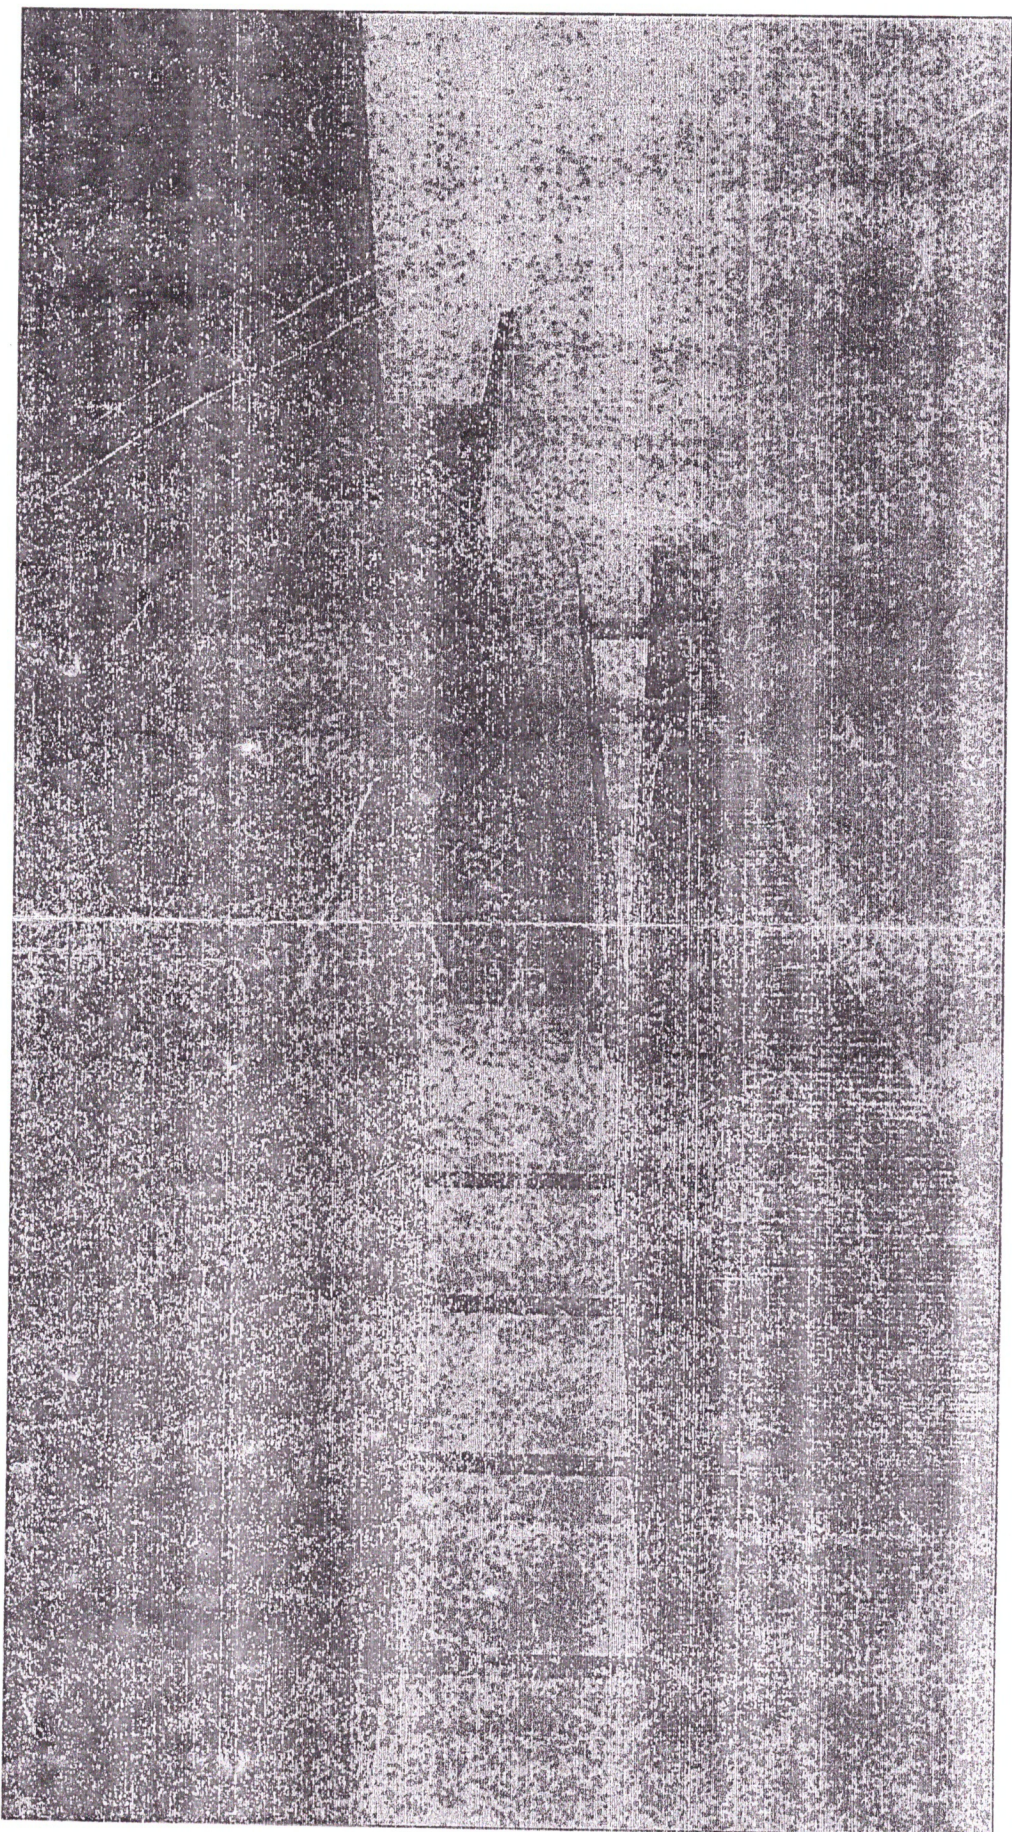

เจ้าของผู้ว่าจ้างเมตตาสถิตบ้านเขาอยู่
สถานที่ก่อสร้าง อ.เขาอยู่ อ.เพชรบุรี

สารบัญแบบ

แผ่นที่	เลขแบบ	แบบแปลน
1	A0-00	หน้าปก
2	A0-01	สารบัญแบบ - ข้อชี้แจงรายละเอียดแบบ
3	A0-02	รายการประกอบแบบ 1
4	A1-01	แปลน
5	A2-01	จุดตัด E1
6	A2-02	จุดตัด E3
7	A2-03	จุดตัด E2, E4
8	A3-01	จุดตัดขวาง แนว A-A
9	A3-02	จุดตัดขวาง แนว B-B
10	A3-03	จุดตัดตามยาว แนว C-C
11	A3-04	ขยายรายละเอียด
12	ST-01	แปลนฐานราก
13	ST-02	แปลนฐาน พื้น พื้น 1
14	ST-03	แปลนโครงสร้าง
15	ST-04	แปลนขยาย THISS 11
16	ST-05	แปลนขยาย THISS 12, 13
17	ST-06	ขยายเต็ม ST
18	ST-07	ขยายตาม E1, E2, E3, C1, C2
19	ST-08	ขยายตาม F1, F2
20	ST-09	การขึ้นรูปและติดตั้งระบบระบายน้ำ
21	EC-01	การขึ้นรูปและติดตั้ง
22	EC-02	การขึ้นรูปและติดตั้ง
23	EC-03	การขึ้นรูปและติดตั้ง
รายละเอียด

1. ไม้กระดานปูพื้น ไม้เนื้อแข็ง 100% สำหรับปูพื้นภายในอาคาร

รายการวัสดุ

1. ไม้กระดานปูพื้น ไม้เนื้อแข็ง 100% สำหรับปูพื้นภายในอาคาร

รายการวัสดุ

1. ไม้กระดานปูพื้น ไม้เนื้อแข็ง 100% สำหรับปูพื้นภายในอาคาร

สัญลักษณ์ (SYMBOLS)

สัญลักษณ์

1. สัญลักษณ์ (SYMBOLS)

สัญลักษณ์ (SYMBOLS)

สัญลักษณ์ (SYMBOLS)

สัญลักษณ์ (SYMBOLS)

สัญลักษณ์ (SYMBOLS)

สัญลักษณ์ (SYMBOLS)

สัญลักษณ์ (SYMBOLS)

PROJECT TITLE

อาคารพาณิชย์ 3 ชั้น (เพื่อใช้เป็นสำนักงาน)

เจ้าของโครงการ

สำนักงานสถาปัตย์

ARCHITECTS

ELECTRICAL ENG.

STRUCTURAL ENG.

DATE

DRAWN BY

SCALE


SHOWING

Scale: 1:100

Date: 8-8-65

DWG. NO.


A0-01

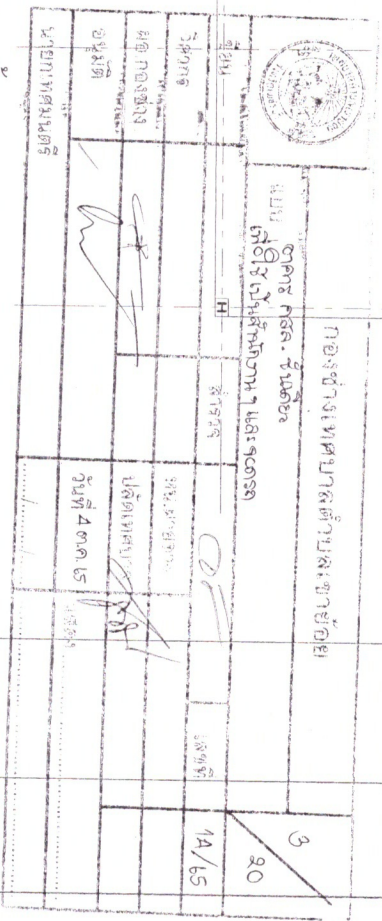

แปลนพื้น 1:100

[illegible]

				กรมส่งเสริมการค้าระหว่างประเทศ กระทรวงพาณิชย์			
แผนงานส่งเสริมการค้าระหว่างประเทศ โครงการส่งเสริมการค้าระหว่างประเทศ				30			
ชื่อโครงการ	ผู้รับผิดชอบ	ผู้ตรวจสอบ	วันที่	14/65			
วัตถุประสงค์	รายละเอียด	ผู้จัดทำ	วันที่	14/65			
อนุมัติ	อนุมัติ	อนุมัติ	วันที่	14/65			

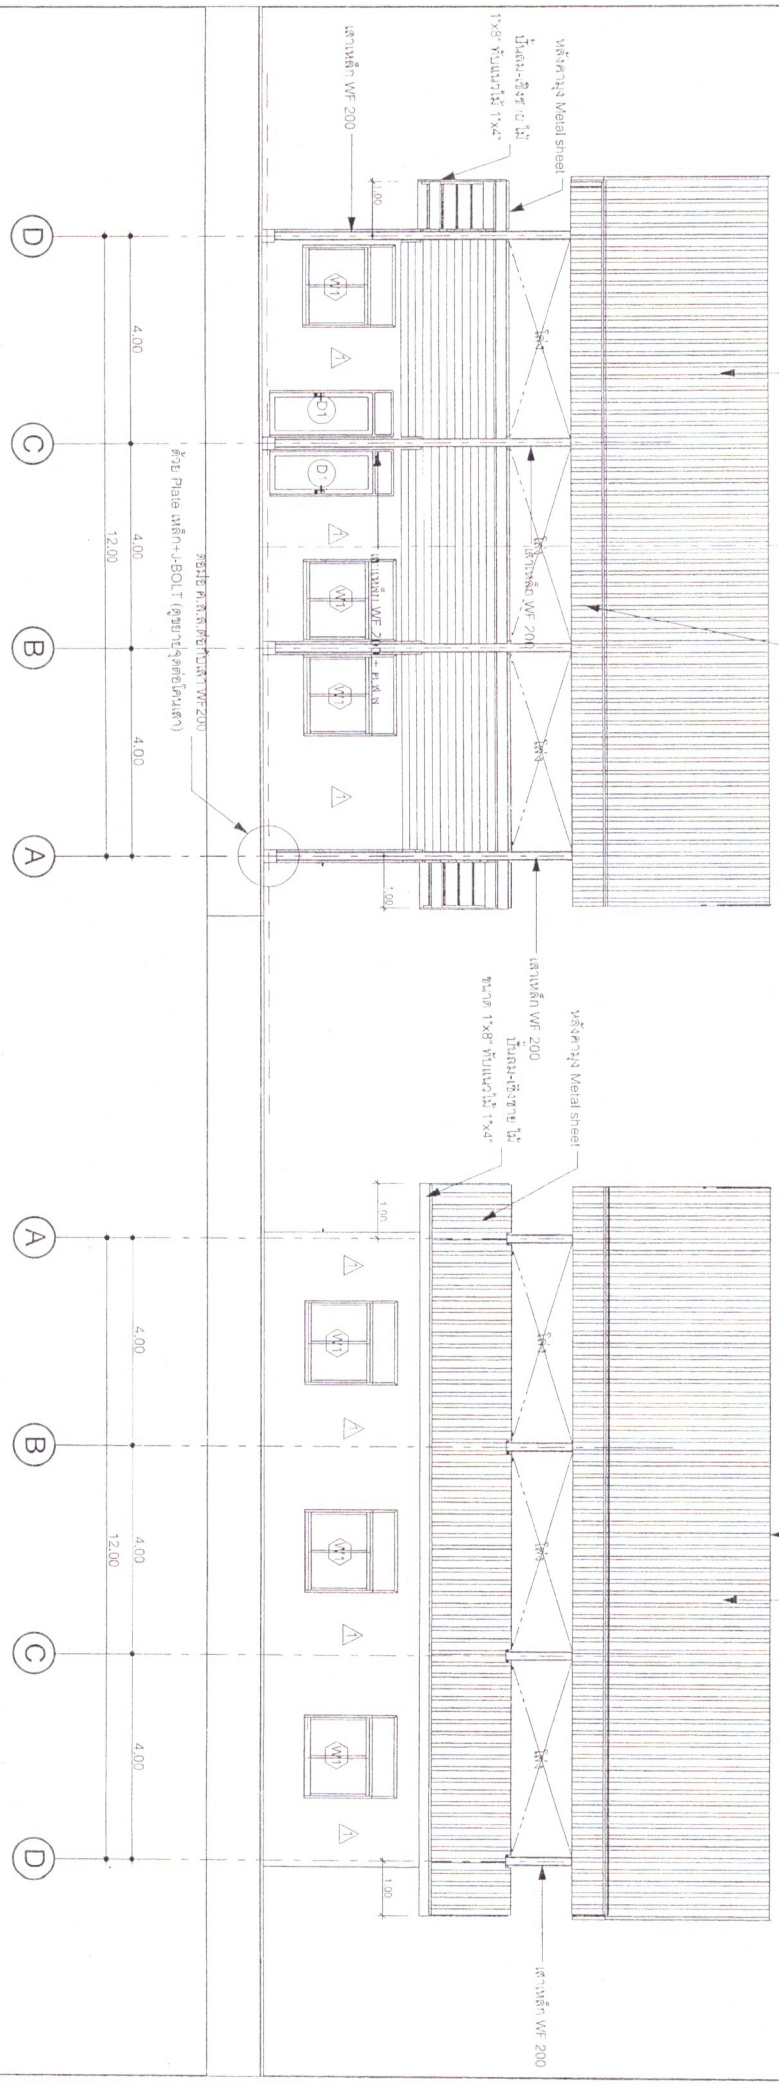


รูปด้าน E2 1:100

รูปด้าน E4 1:100

PROJECT :		OWNER :		ARCHITECTS :		DRAWN :		DRAWING TITLE :		PROJECT NO.	
อาคารสำนักงานและโรงงาน		สำนักงานพาณิชย์		STRUCTURE ENGINEER :		นายวิชาญ ออทอง		รูปด้าน E2, รูปด้าน E4		DRAWING NO.	
อ.ชัยยศ อ.เพชร				นายวิชาญ ออทอง		นายวิชาญ ออทอง				A2-03	

$$\begin{array}{r} +10.150 \\ \hline 5 \text{ Up } 100 \end{array}$$

+8.150
4 ROOF PLAN

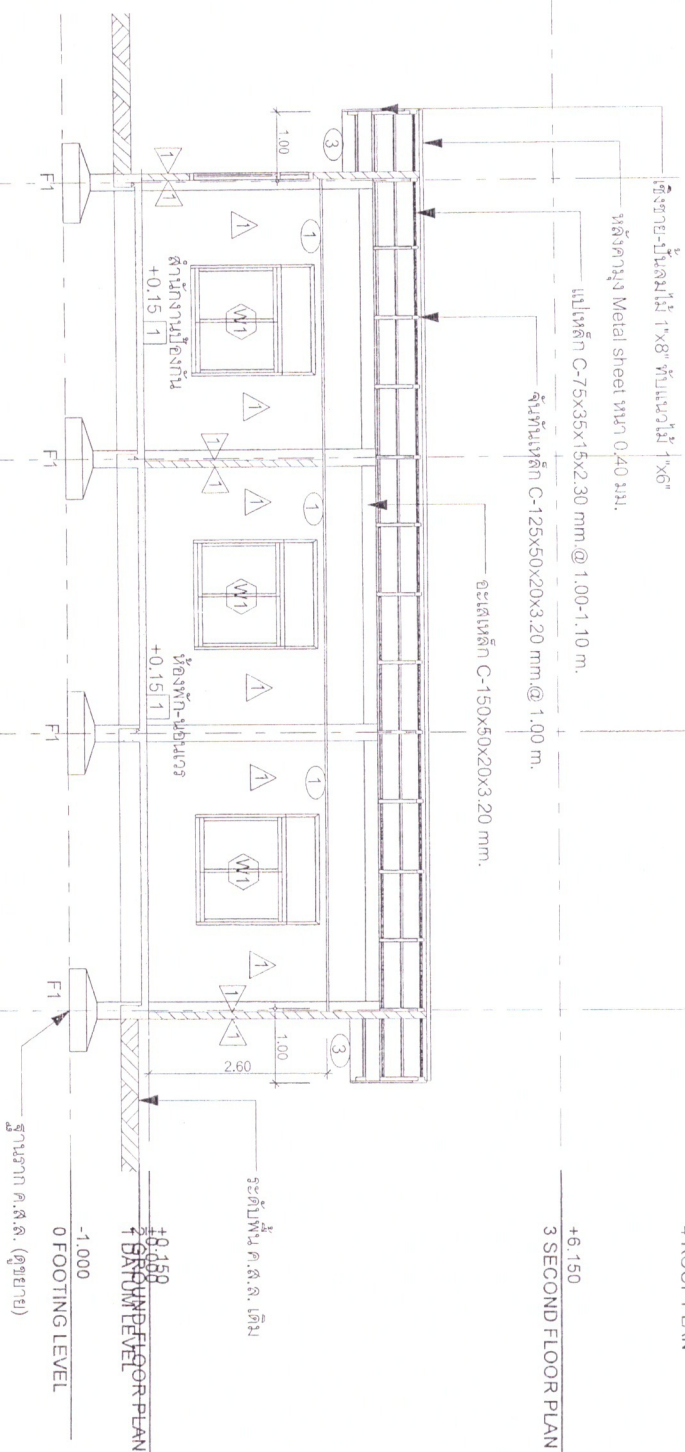+6.150
3 SECOND FLOOR PLAN

รูปตัด แนว A-A 1:75

[illegible]

วิชาภาษาอังกฤษเพื่อการสื่อสาร

ମଠାପୁରୀରୁ ଗୁରୁପ୍ରାଣ

STRUCTURE ENGINEER: Q. J. Smith

STRUCTURE ENGINEER: Q. J. Smith


ଅନ୍ୟାନ୍ୟ ଗୁଣାବଳି ଗୁଣାବଳି

CHECKED:

สรุปแล้ว A-A



DRAWING NO. A3-01

		9/30	
1. ชื่อโครงการ : อาคาร 3 ชั้น		2. วันที่ : 14/6/5	
3. ชื่อผู้จัดทำ : นาย ก. ก.		4. ชื่อผู้ตรวจสอบ : นาย ข. ข.	
5. วัตถุประสงค์ : เพื่อใช้เป็นที่อยู่อาศัย		6. วัสดุ : เหล็ก	
7. งบประมาณ : 1,000,000 บาท		8. ระยะเวลา : 14/6/5	
9. หมายเหตุ : ไม่มี		10. อนุมัติ : นาย ก. ก.	

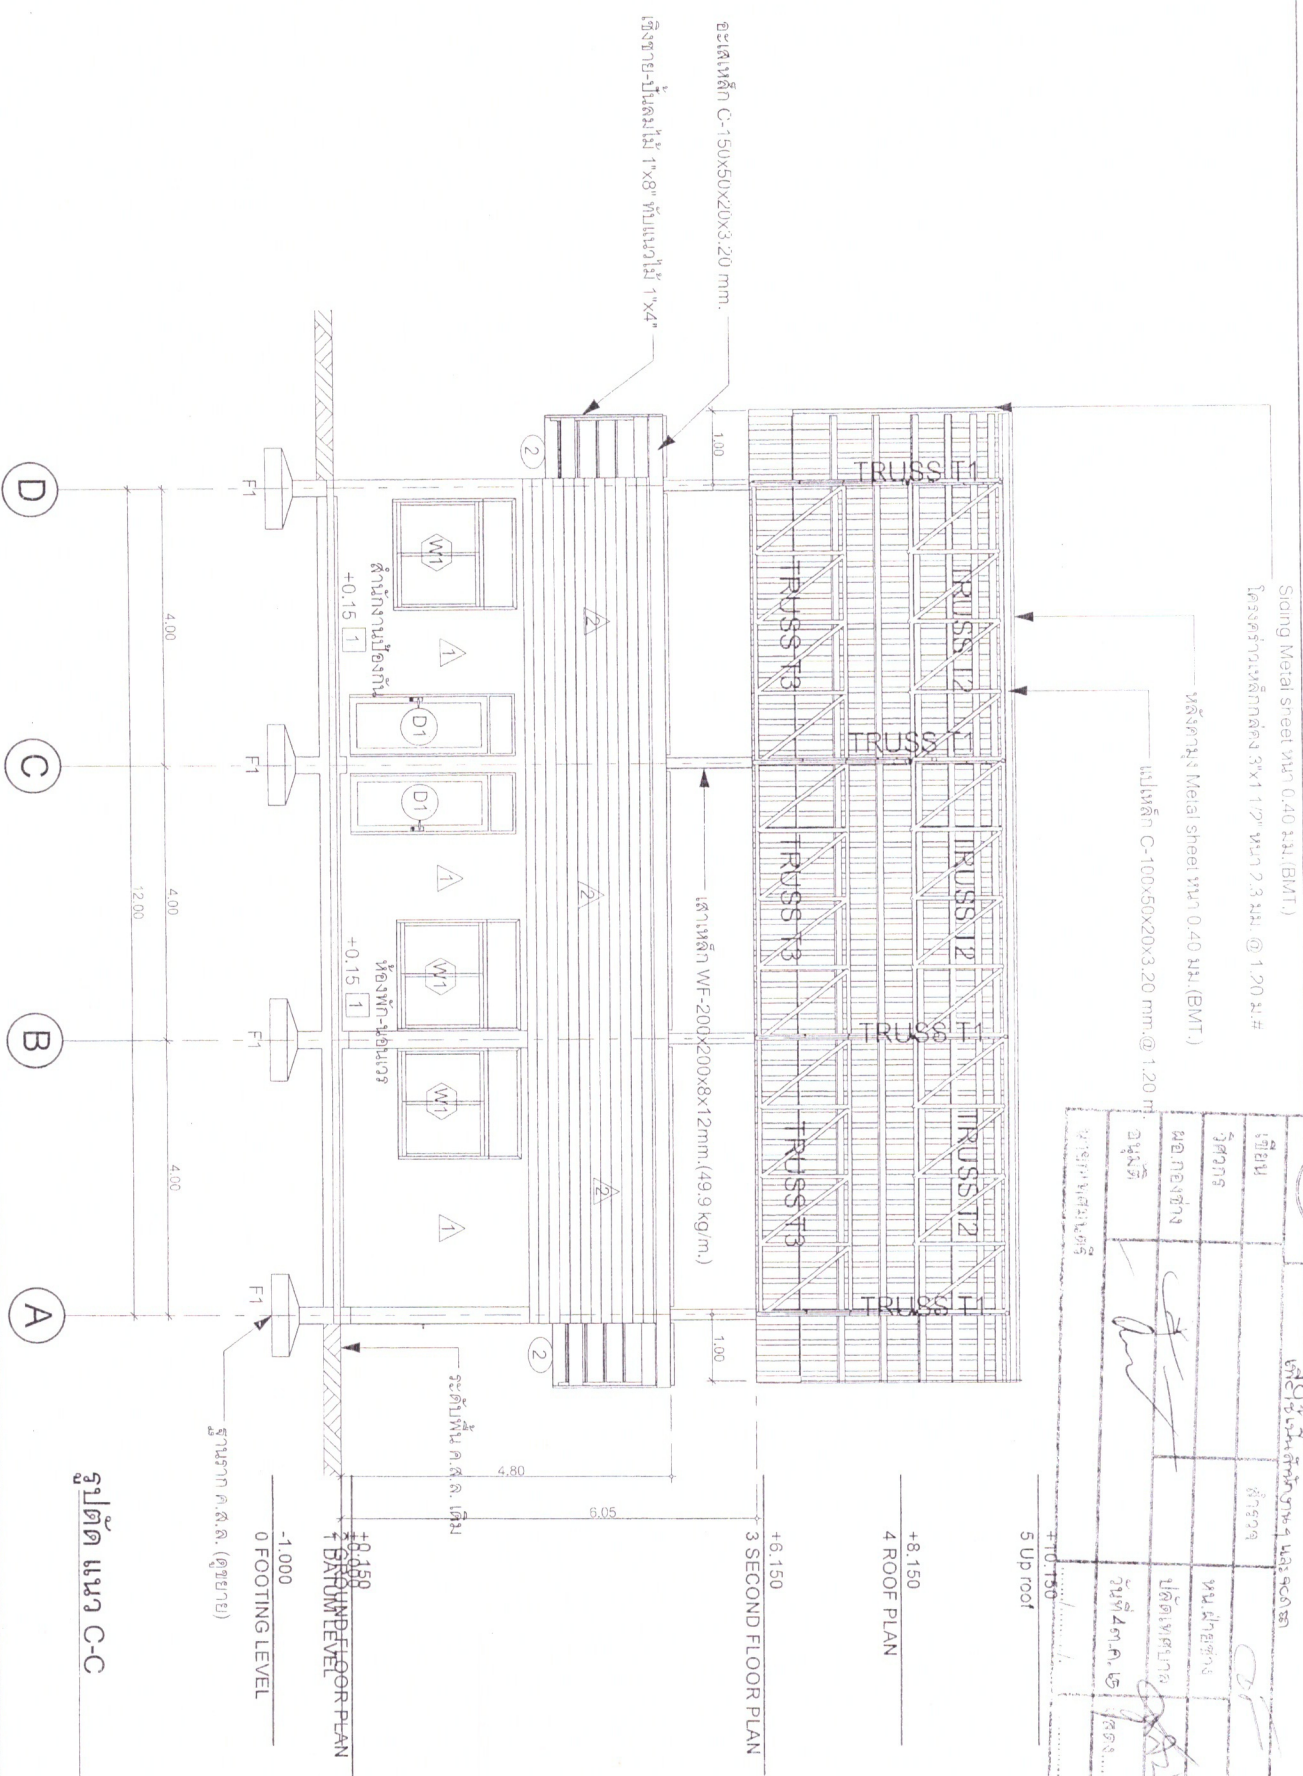

รูปตัด แนว C-C 1:75

PROJECT :	OWNER :	ARCHITECTS :	DRAWN :	DRAWING TITLE :	PROJECT NO. :
บริษัท วิศวกรรม วิศวกรรม วิศวกรรม	สำนักงาน สำนักงาน	STRUCTURE ENGINEER : นาย ก. ก.	นาย ก. ก.	รูปตัด แนว C-C	DRAWING NO. : A3-03

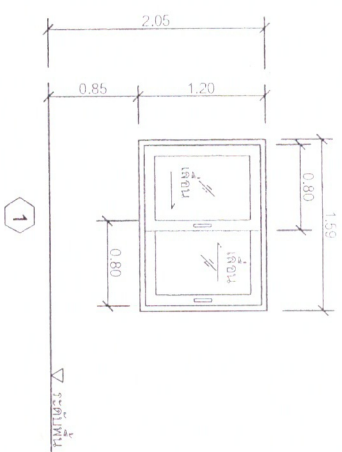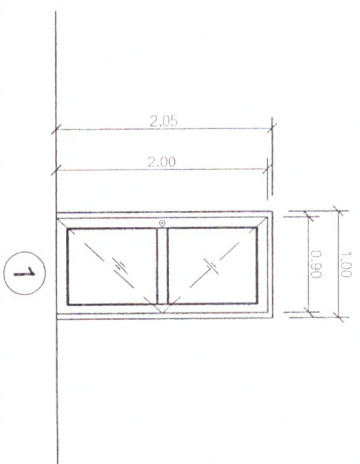


กรอบบาน	ประตูบานเปิดอลูมิเนียมกล่อง 1x4 ฟุตที่กระจัดเฉลี่ย หน้า 5 มม.	กรอบบาน	หน้าต่างบานเลื่อน 3WAY กรอบบานอลูมิเนียมกล่อง 1x4 ฟุตที่กระจัดเฉลี่ยหน้า 5 มม.	กรอบบาน	กรอบบาน
วงกบ	อลูมิเนียมกล่อง ขนาด 2" x 4"	วงกบ	อลูมิเนียมกล่อง ขนาด 2" x 4"	วงกบ	วงกบ
บานพับ	บานพับ Stainless 3" x 4" (3 อัน/บาน)	บานพับ	อุปกรณ์สำหรับบานเลื่อนชุด	บานพับ	บานพับ
กุกกุญแจ	ลูกบิด	กุกกุญแจ	แป้นสั่งสำหรับบานเลื่อน	กุกกุญแจ	กุกกุญแจ
มือจับ	มือจับ (เลือกแบบพิเศษก่อสร้าง)	มือจับ	มือจับชนิดดึง (เลือกแบบพิเศษก่อสร้าง)	มือจับ	มือจับ
กลอน	กลอน Stainless ขนาด 6" (บน-ล่าง)	กลอน	-	กลอน	กลอน
ข้อบ่งชี้	-	ข้อบ่งชี้	-	ข้อบ่งชี้	ข้อบ่งชี้

	๘๒๒ ศึกษาศาสตร์ - วัฒนธรรม ศึกษาศาสตร์ - วัฒนธรรม	กระทรวงศึกษาธิการ กรุงเทพมหานคร	๑๐ ๘๐
วิทยานิพนธ์	๘๘๘๘	๘๘๘๘	๘๘๘๘
วิทยานิพนธ์	๘๘๘๘	๘๘๘๘	๘๘๘๘
วิทยานิพนธ์	๘๘๘๘	๘๘๘๘	๘๘๘๘
วิทยานิพนธ์	๘๘๘๘	๘๘๘๘	๘๘๘๘
วิทยานิพนธ์	๘๘๘๘	๘๘๘๘	๘๘๘๘


แบบขยายปลั๊ก-หน้าต่าง

กรอบบาน	หน้าต่างบานกระทุ้ง กรอบบานไม้เนื้อแข็ง 1x4" จุกที่กระจะกลใส่ส้วก หน้า 5 มม.	กรอบบาน	ต้องระบายนอกจากบานเหล็กกระจะกลใส่ ส้วก หน้า 5 มม. ติดตาย	กรอบบาน	ต้องระบายนอกจากบานเหล็กไม้เนื้อแข็ง 2" ติดตาย	
วงกบ	ไม้เนื้อแข็ง ขนาด 2" x 4"	วงกบ	ไม้เนื้อแข็ง ขนาด 2" x 4"	วงกบ	ไม้เนื้อแข็ง ขนาด 2" x 4"	
บานพับ	อุปกรณ์สำหรับบานกระทุ้งทุกชุด	บานพับ		บานพับ		
กุญแจ		กุญแจ		กุญแจ		
มือจับ	มือจับ Stainless	มือจับ		มือจับ		
กลอน	กลอน Stainless ขนาด 4" (สี่นิ้วขาว)	กลอน		กลอน		
ช่องแสง		ช่องแสง		ช่องแสง		

PROJECT TIME	
จัดทำ ร.ค.ล. ขึ้นเสร็จ เมื่อเดือนมีนาคมปีงบประมาณ ๒๕๖๓	
เจ้าภาพ	
สำนักงานเทศบาลตำบลเขาฉกรรจ์ อ.เขวาสินรินทร์ จ.สุรินทร์	
ARCHITECTS.	
STRUCTURAL ENG.	
นายพรหมสิทธิ์ มีนาคะตัน สม.๕๖1๐ <i>ปรีดาสิทธิ์</i>	
ELECTRICAL ENG.	
Drawn by.	
นายสุเมธ สมบุญดี (นาย สุเมธสมบุญดี)	
1/๕/ ๒๕๖๓ ลงนามในเอกสาร 3 ตอนพร้อม คำวิจารณ์ และรับ ๔1๗๘๖๒๒ 76000	
0๙5-8๐2-5699	
SHOWING :	
แบบขยายแปลนโครงสร้าง	
Scale. 1:50	
Date : 08-08-65	
DWG.NO.	SHEET.NO.
A3-04	

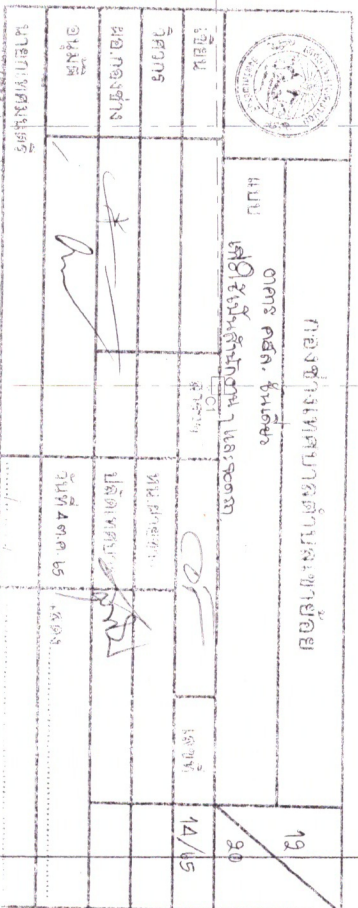

1:100

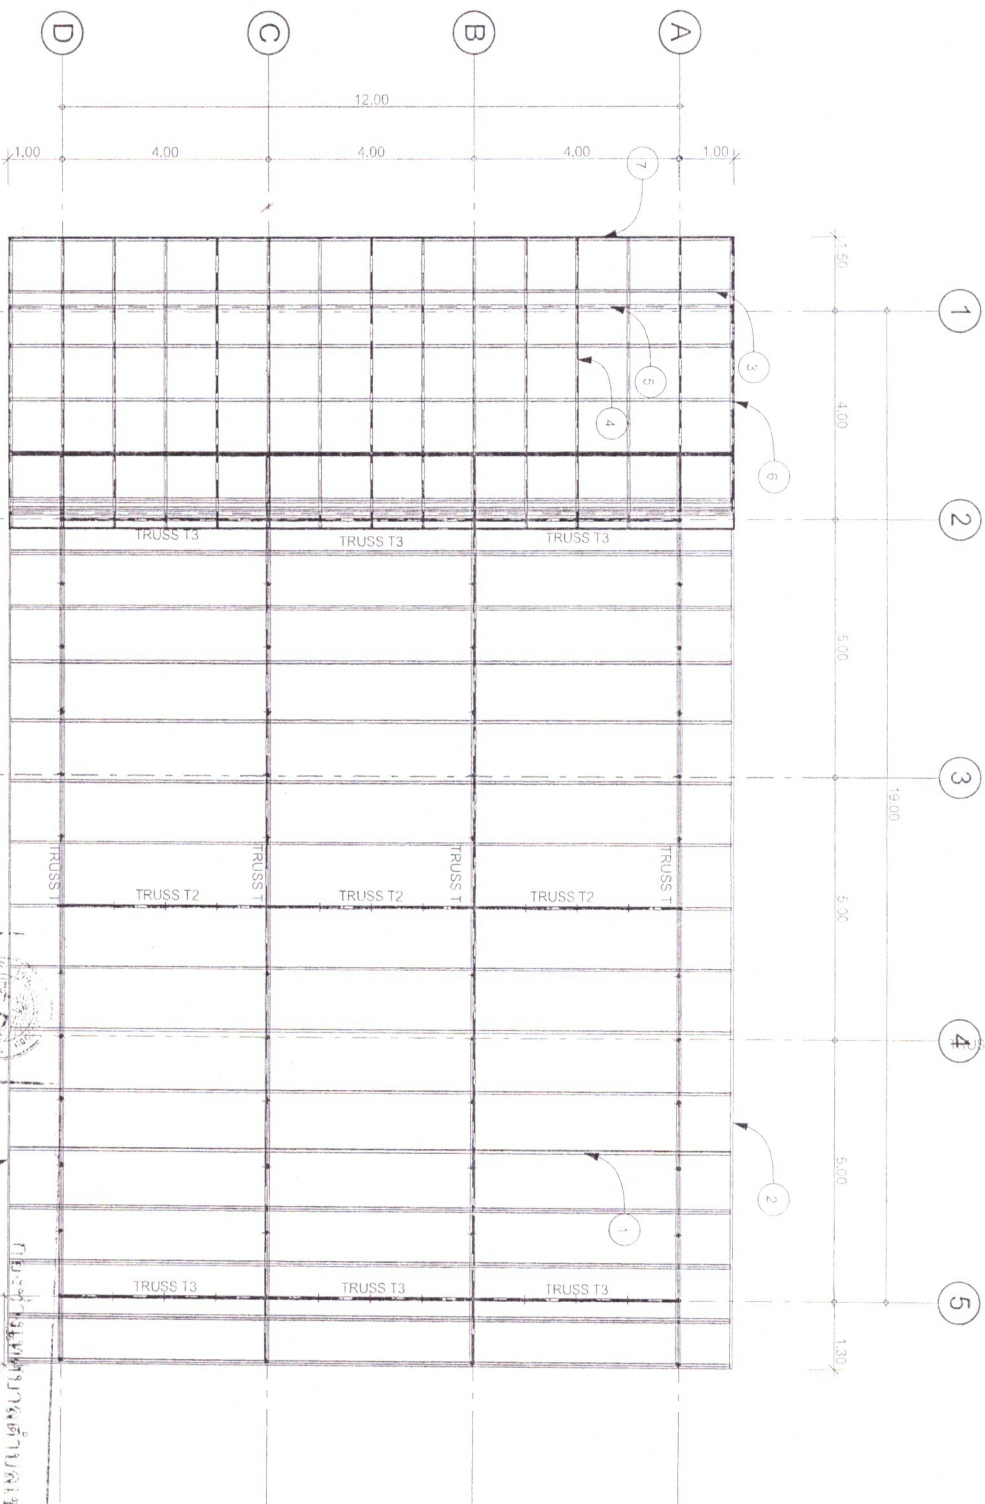


รายการประกอบแบบโครงสร้างเหล็ก:


1. ผนังเหล็ก C-100x50x20x3.20 มม. @ 1.20 ม.
2. โครงเหล็กหลังคา 3x1 1/2" ขนาด 2.30 มม. @ 1.20 ม. #
3. ผนังเหล็ก C-75x35x15x2.30 มม. @ 1.0-1.10 ม.
4. ฐานเหล็ก C-125x50x20x3.20 มม. @ 1.00 ม.
5. ผนังเหล็ก C-150x50x20x3.20 มม.
6. ผนังเหล็ก C-100x50x20x3.20 มม. @ 1.20 ม.
7. โครงเหล็กหลังคา 3x1 1/2" ขนาด 2.30 มม. @ 1.20 ม. #

นาย <u>สมชาย ใจดี</u> ตำแหน่ง <u>วิศวกร</u> วันที่ <u>15/05/2565</u> สถานที่ <u>กรุงเทพฯ</u>		นาย <u>สมชาย ใจดี</u> ตำแหน่ง <u>วิศวกร</u> วันที่ <u>15/05/2565</u> สถานที่ <u>กรุงเทพฯ</u>	
นาย <u>สมชาย ใจดี</u> ตำแหน่ง <u>วิศวกร</u> วันที่ <u>15/05/2565</u> สถานที่ <u>กรุงเทพฯ</u>		นาย <u>สมชาย ใจดี</u> ตำแหน่ง <u>วิศวกร</u> วันที่ <u>15/05/2565</u> สถานที่ <u>กรุงเทพฯ</u>	

PROJECT :	OWNER :	ARCHITECTS :	DRAWN :	DRAWING TITLE :	PROJECT NO.
อาคารสำนักงานและโรงงาน	สำนักงานเทศบาลเมืองนนทบุรี	STRUCTURE ENGINEER :	นายสมชาย ใจดี	ROOF PLAN (1)	ST-03
หน้าที่ย่อย 9. เพชรบุรี		หน้าที่ย่อย 9. เพชรบุรี			

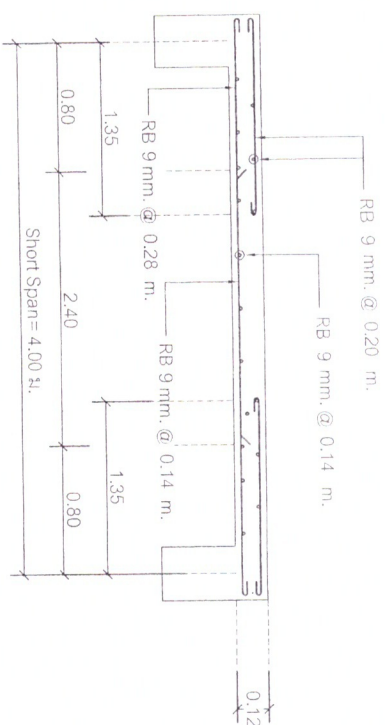


ขยายแผน S1 (ด้านซ้าย)

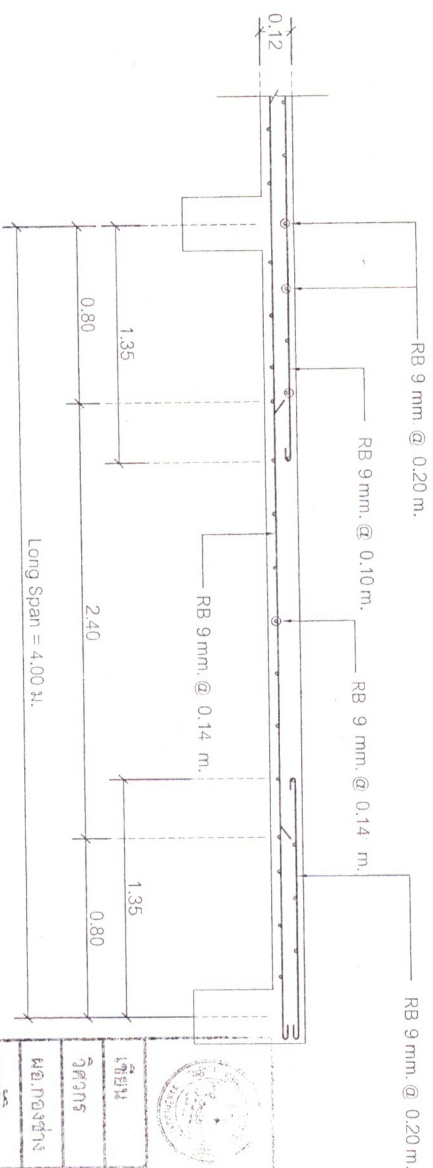

ขยายแผน S1 (ด้านขวา-ต่อเนื่อง)


		วิศวกร อนุมัติ		วันที่ ๑๓ ก.ย. ๖๕	
นายเอกพร นนตรี		วิศวกร อนุมัติ		วันที่ ๑๓ ก.ย. ๖๕	

PROJECT TITLE อาคาร ค.ล.ล. 1 ชั้น โรงจอดรถและสำนักงาน เทศบาลตำบลเขาชัย	
วิศวกร สำนักงานเทศบาลตำบลเขาชัย อ.เขาชัย จ.เพชรบุรี	
ARCHITECTS.	
STRUCTURAL ENG.	
วิศวกรรับใช้: ๑๓ ก.ย. ๖๕	
1/16	
ELECTRICAL ENG.	
Drawn by:	
Scale: 1:20	
Date: 8-08-65	
DWG. NO.	
SHEET NO.	
ST-06	

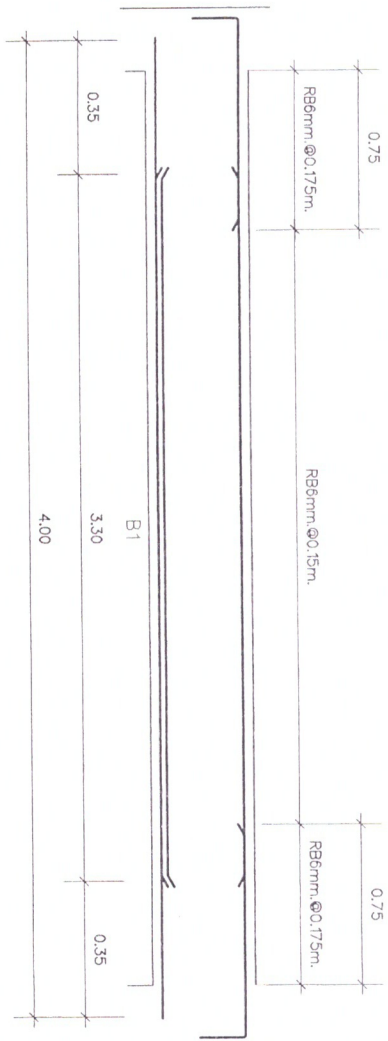


B1		
0.20 x 0.40	0.20 x 0.40	0.20 x 0.40
2 DB 12 mm.	4 DB 12 mm.	3 DB 12 mm.
3 DB 12 mm.	3 DB 12 mm.	2 DB 12 mm.

PROJECT:
 LOCATION:
 OWNER:
 DRAWN BY:
 CHECKED BY:
 DATE:
 SCALE:
 TOTAL:
 ST-07

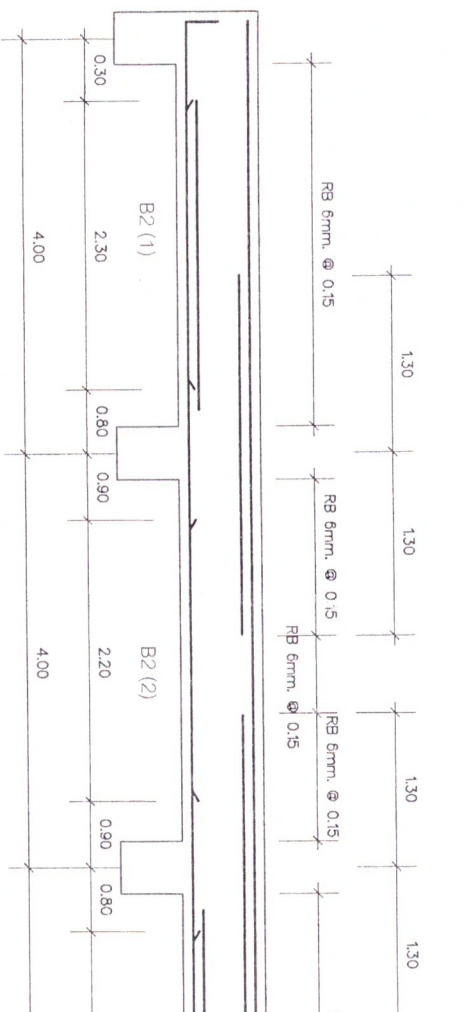


B2 (1)		
0.20 x 0.40	0.20 x 0.40	0.20 x 0.40
2 DB 12 mm.	4 DB 12 mm.	3 DB 12 mm.
3 DB 12 mm.	3 DB 12 mm.	2 DB 12 mm.

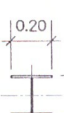


เส้นเหล็ก WF-200x200x8x12 mm.
 (49.9 kg/m)
 C1-รับเหล็กฉาก

4-DB 16 มม. (เหล็กขึ้น)
 1-RB 6 มม. @ 0.15 (เหล็กปลอก)
 C2-ตอม่อ-ชั้นที่ 1

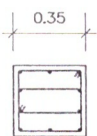

10-DB 16 มม. (เหล็กขึ้น)
 2-RB 6 มม. @ 0.20 (เหล็กปลอก)

PROJECT:
 LOCATION:
 OWNER:
 DRAWN BY:
 CHECKED BY:
 DATE:
 SCALE:
 TOTAL:
 ST-07

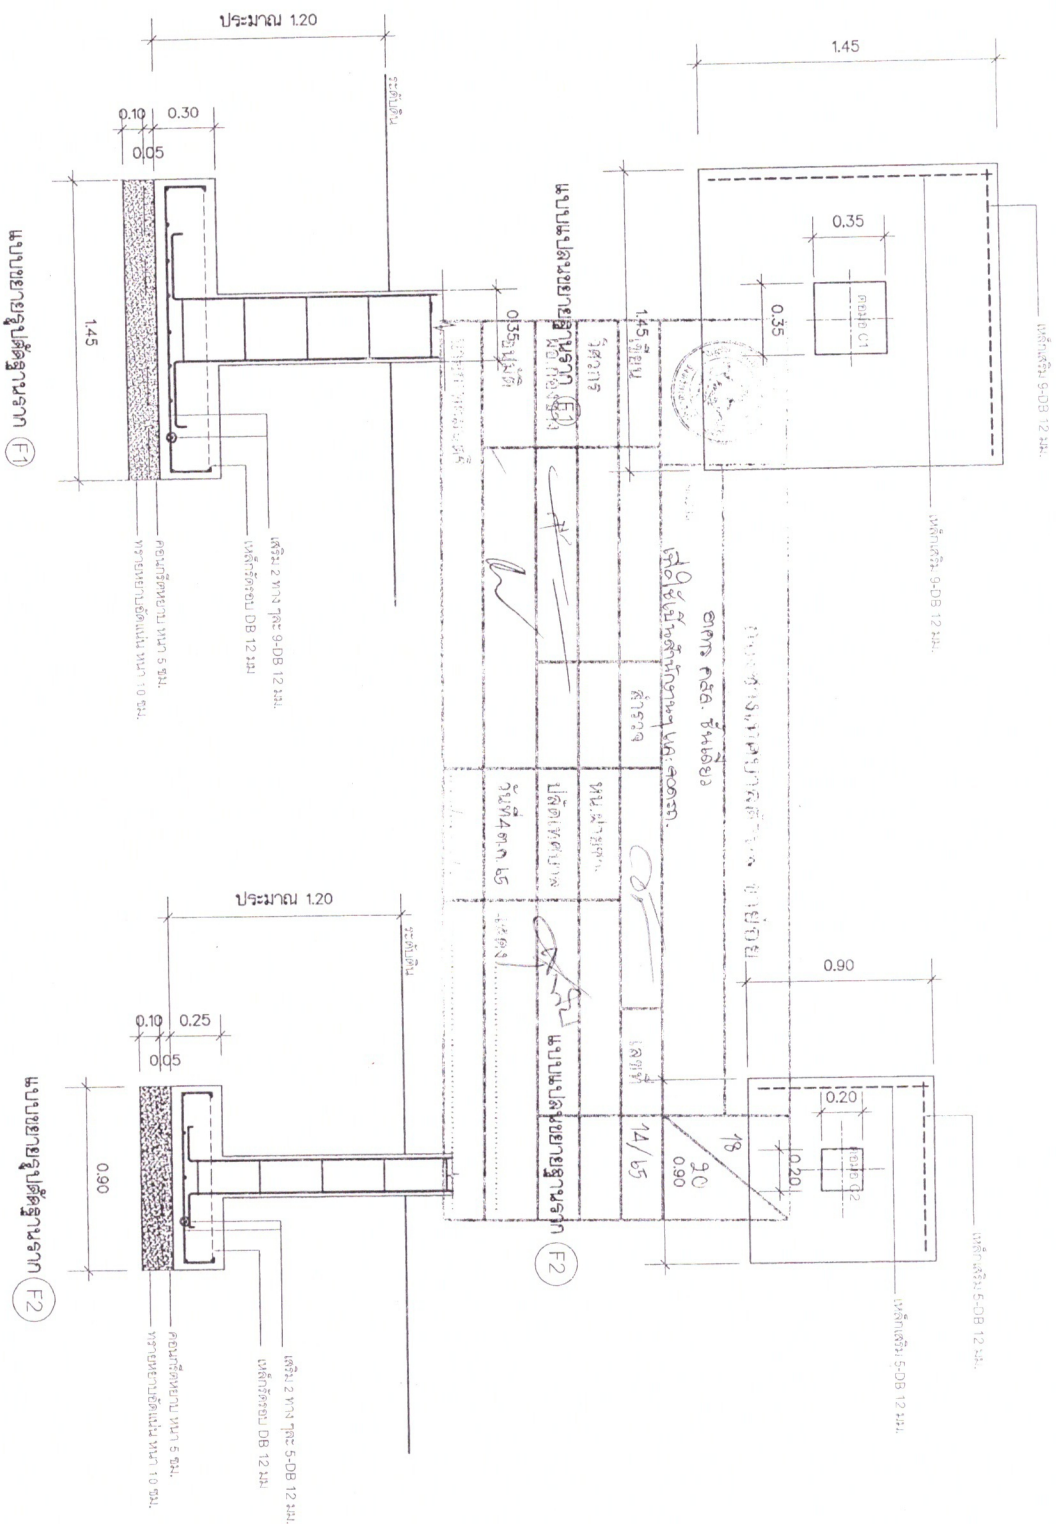

แบบขยายรูปโครงสร้างจาก F1

แบบขยายรูปโครงสร้างจาก F2


หมายเหตุ

1. กรณีการก่อสร้างอาคารนี้ขึ้นตามแบบที่แนบมาไว้ให้ดูเป็นตัวอย่างเท่านั้น ไม่สามารถนำแบบไปใช้ก่อสร้างอาคารอื่นได้
2. กรณีการก่อสร้างอาคารนี้ขึ้นตามแบบที่แนบมาไว้ให้ดูเป็นตัวอย่างเท่านั้น ไม่สามารถนำแบบไปใช้ก่อสร้างอาคารอื่นได้

PROJECT :		แบบขยายรูปโครงสร้าง	
LOCATION :		พื้นที่ก่อสร้าง	
OWNER :		เจ้าของที่ดิน	
DRAWN :		ผู้ร่างแบบ	
DATE :		วันที่ 10/06/65	
SCALE :		1:25	
PROJECT NO. :		ST-08	
DRAWN TITLE :		แบบขยายรูปโครงสร้าง	
DRAWN :		ผู้ร่างแบบ	
DATE :		วันที่ 10/06/65	
SCALE :		1:25	
PROJECT NO. :		ST-08	

	SINGLE SWITCH
	POWER OUTLET
	ELECTRIC LAMP
	LAMP

- | | |
|---|----------------|
| 1.หลอด LED - 18 W (ยาว) | จำนวน 3 ชุด |
| 2.สวิตช์ เปิด - ปิดด + ปลั๊กคอสวย + ผ่าครอบ | จำนวน 3 ชุด |
| 3.ปลั๊ก (การาคี) + ปลั๊ก + ผ่าครอบ | จำนวน 7 ชุด |
| 4.ตู้ SAFE-T-CUT 63 A, 8 ช่อง | จำนวน 1 ตู้ |
| 5.ปลั๊กจัมพ์ 2 x 4 " | จำนวน 10 อัน |
| 6.ท่อ ½ " (สีขาว) | จำนวน 20 ท่อ |
| 7.ก้านปู ½ " (สีขาว) | จำนวน 100 ท่อน |
| 8.ท่อ ½ " (สีขาว) | จำนวน 5 เมตร |
| 9.ต่อตรง ½ " (สีขาว) | จำนวน 30 ตัว |
| 10.หัวตัดพลาสติก เบอร์ 7 | จำนวน 1 กล่อง |
| 11.มือ 1 ¼ " (สีดำ) | จำนวน 100 ตัว |
| 12.มือคดกลีบยาวปลายหัว ½ " | จำนวน 100 ตัว |
| 13.คอนเน็คเตอร์ ½ " (สีขาว) | จำนวน 50 ตัว |
| 14.สายไฟ THW 1 x 1.5 SQ.MM. (แดง, ฟ้า) | จำนวน 2 ม้วน |
| 15.สายไฟ THW 1 x 2.5 SQ.MM. (น้ำตาล, ฟ้า) | จำนวน 2 ม้วน |
| 16.สายไฟ THW-A เบอร์ 25 SQ.MM. | จำนวน 2 ม้วน |
| 17.สายไฟ (ยาว) THW 1 x 2.5 SQ.MM. (สีเขียว) | จำนวน 1 ม้วน |
| 18.แม่เหล็กดูดกันลื่น | จำนวน 12 ชุด |
| 19.ปีพอร์น เบอร์ 25 | จำนวน 4 แผ่น |
| 20.โคมเบย์ | จำนวน 3 ชุด |
| 21.แผงทองแดง (ยาวกว้าง) ขนาด 1.50 เมตร | จำนวน 1 แผง |

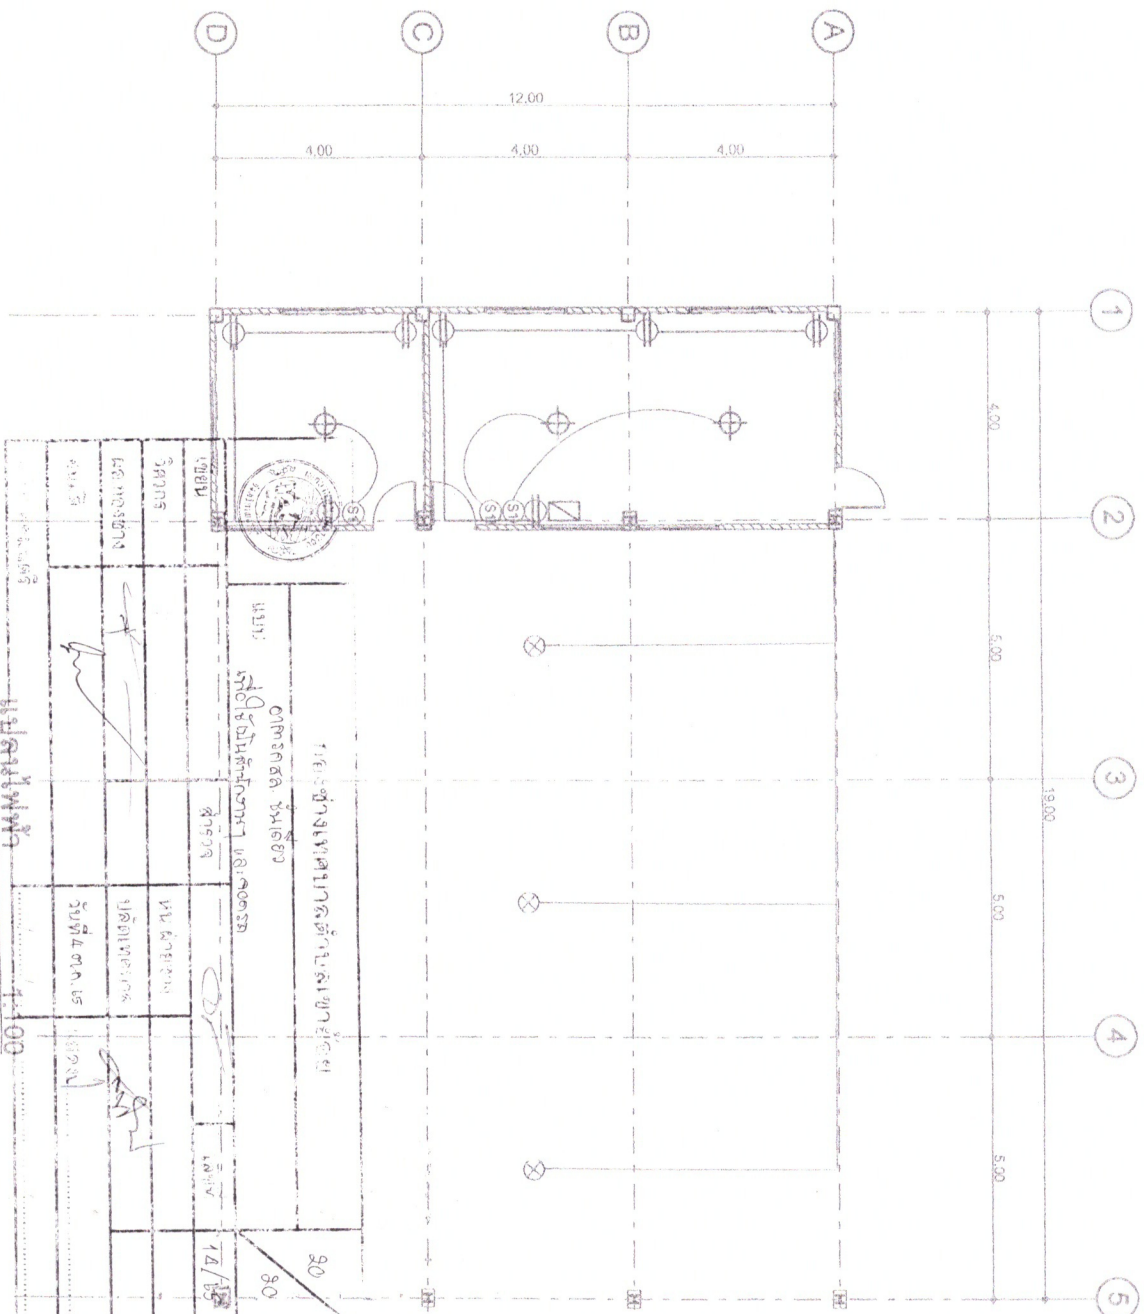

ARCHITECTS:

STRUCTURE ENGINEER:

4425957749 4425957749 4425957749 4425957749 4425957749

Ω工場の入口..

ယောကျ်ားတို့၏ စေတနာကို အားပေးခြင်း

DRAWING TITLE:

ॐ नमो भगवते वासुदेवाय

PROJECT NO.

NO.